


Archa Theatre — Large Auditorium — Groundplan — Floor

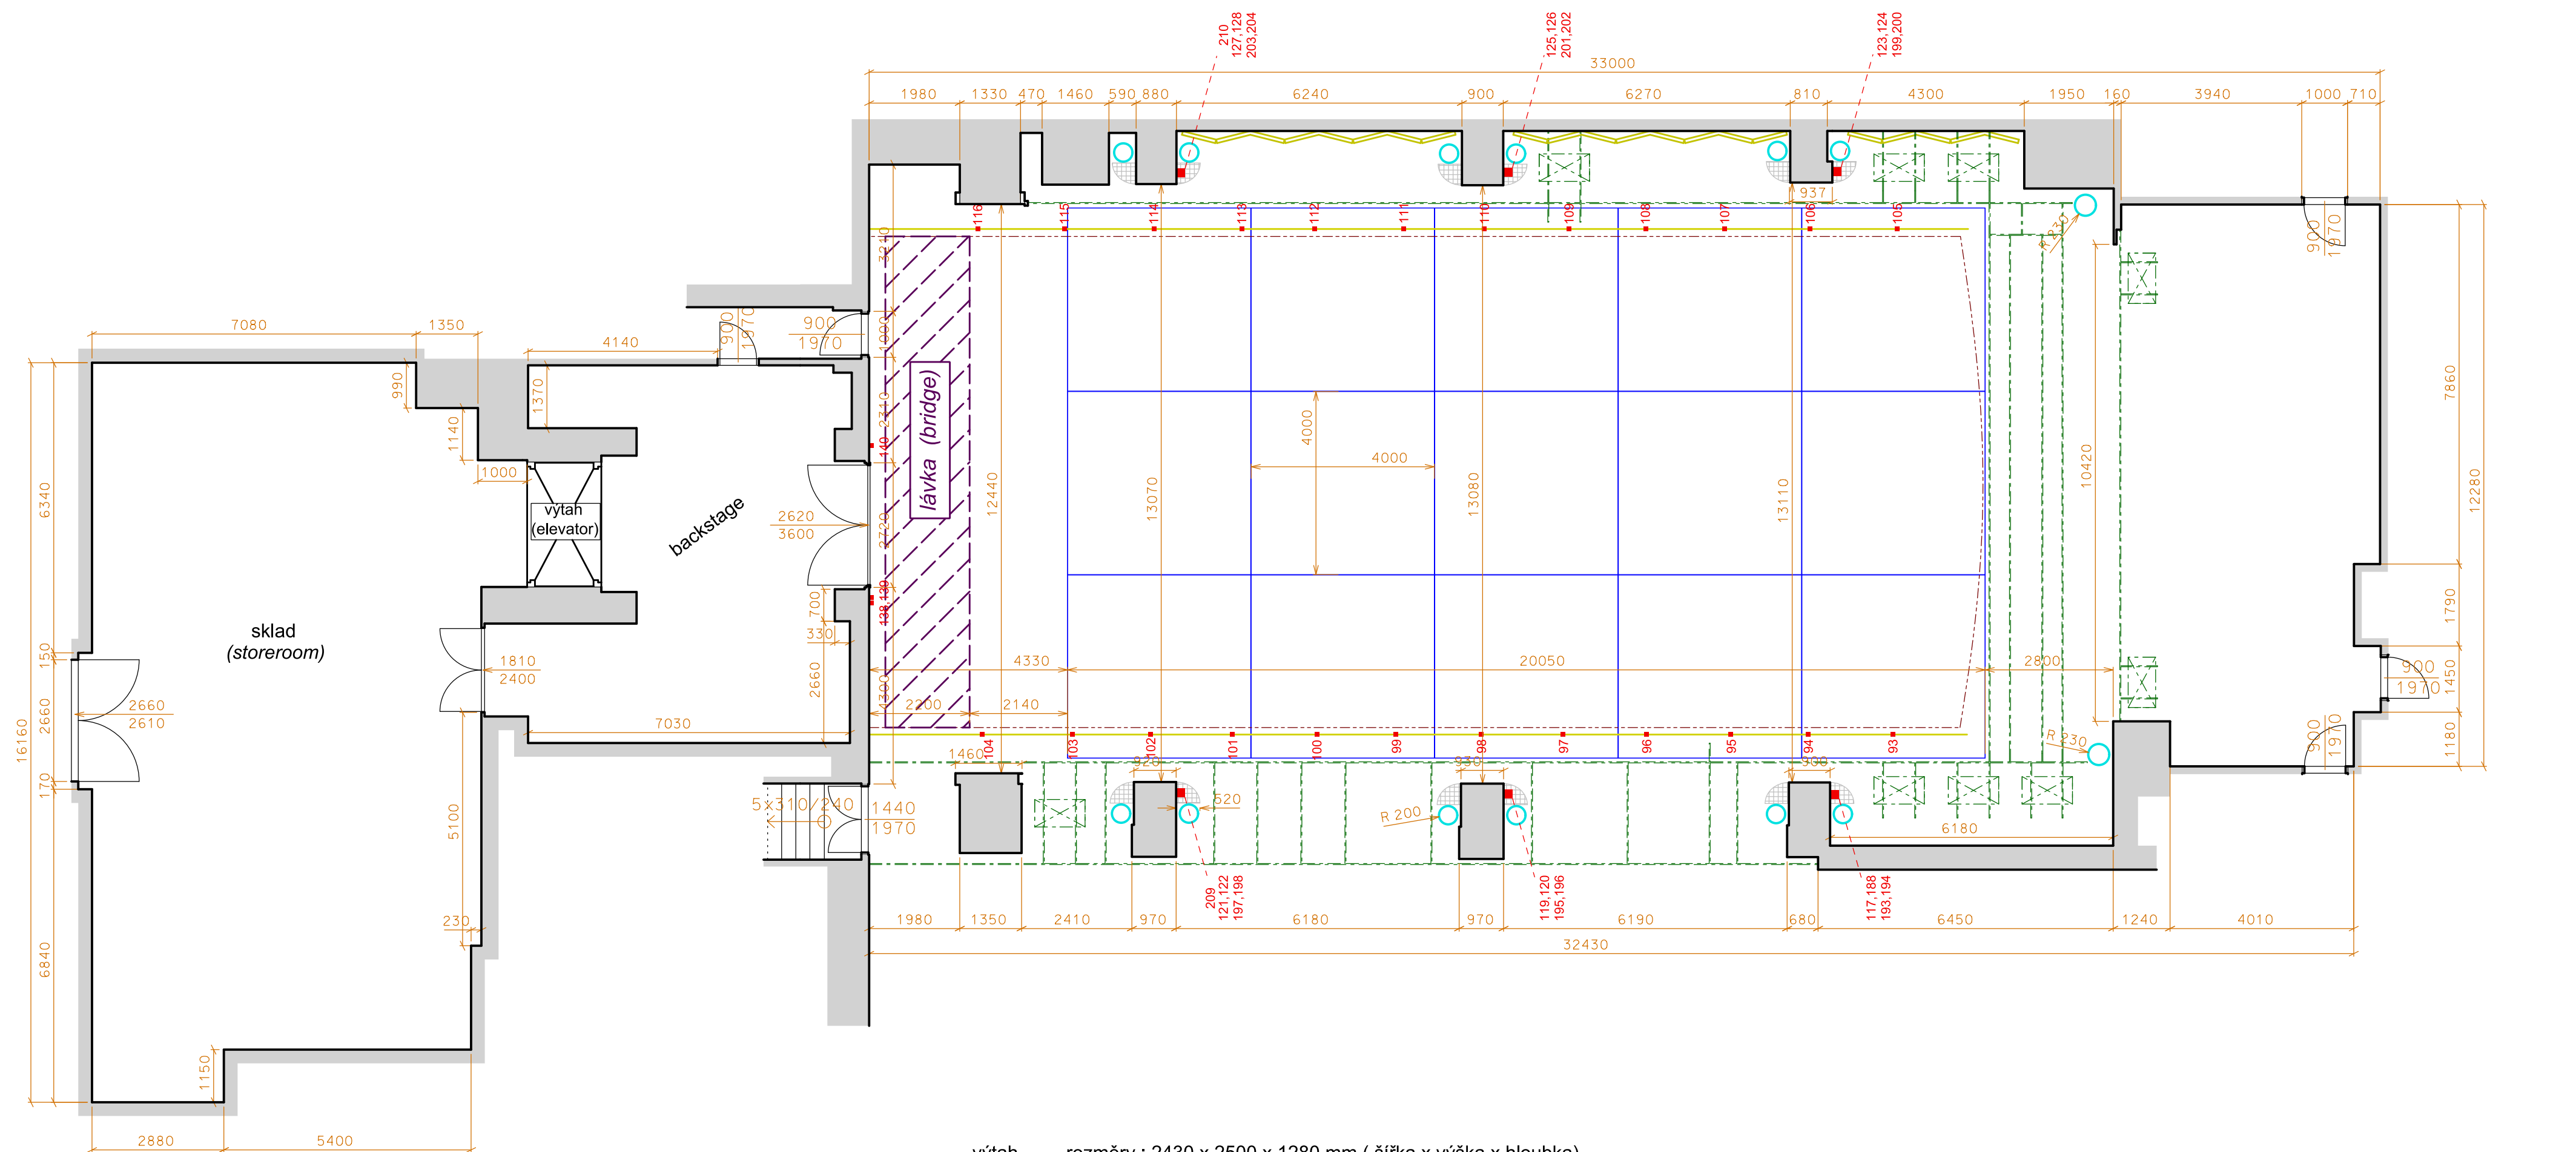

výtah rozměry : 2430 x 2500 x 1280 mm (šířka x výška x hloubka)
(elevator) (width x height x depth)

lávka pohyblivá, parkovací pozice
(bridge) (mobile, parking position)



1 : 100

